


Projekt Raumteiler 150x80x60

Sonst:
Verkleidung Unterschrank
Platte Weiß

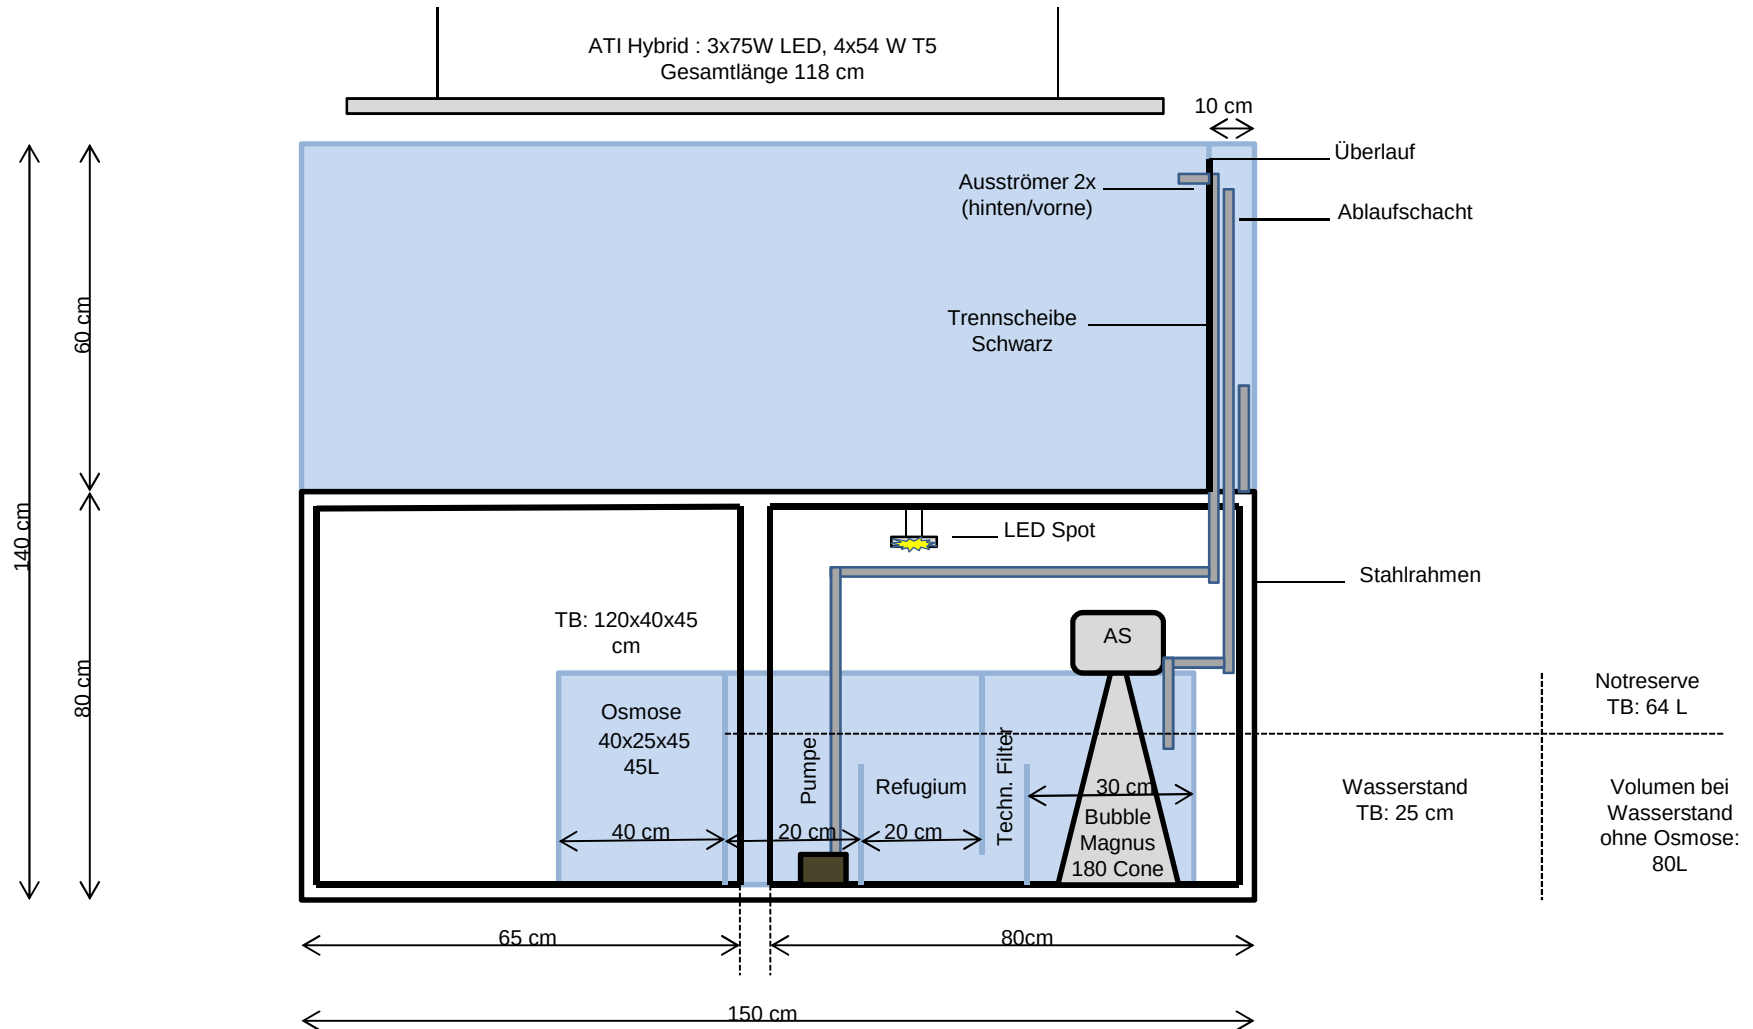

Projekt Raumteiler 150x80x60

Sonst:
Verkleidung Unterschrank
Platte Weiß

